


**SPÅRLÄNGDER**

- SPÅR z200 - 909M
- SPÅR z201 - 181M
- SPÅR z202 - 162M
- SPÅR z203 - 103M
- SPÅR z204 - 83M



**ÖVERSIKTSKARTA**

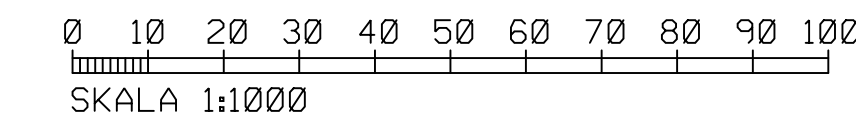

PROJEKTNUMMER 11040	HUVUDGÄMNE L WIKSTRÖM
FÖRVALTNING PITEÅ HAMN	ENHET INFRASTRUKTURFÖRVALTNING
BACKENSPÅRET KM 0+000 - 1+000	
SKALA 1:1000	BLAD 001